

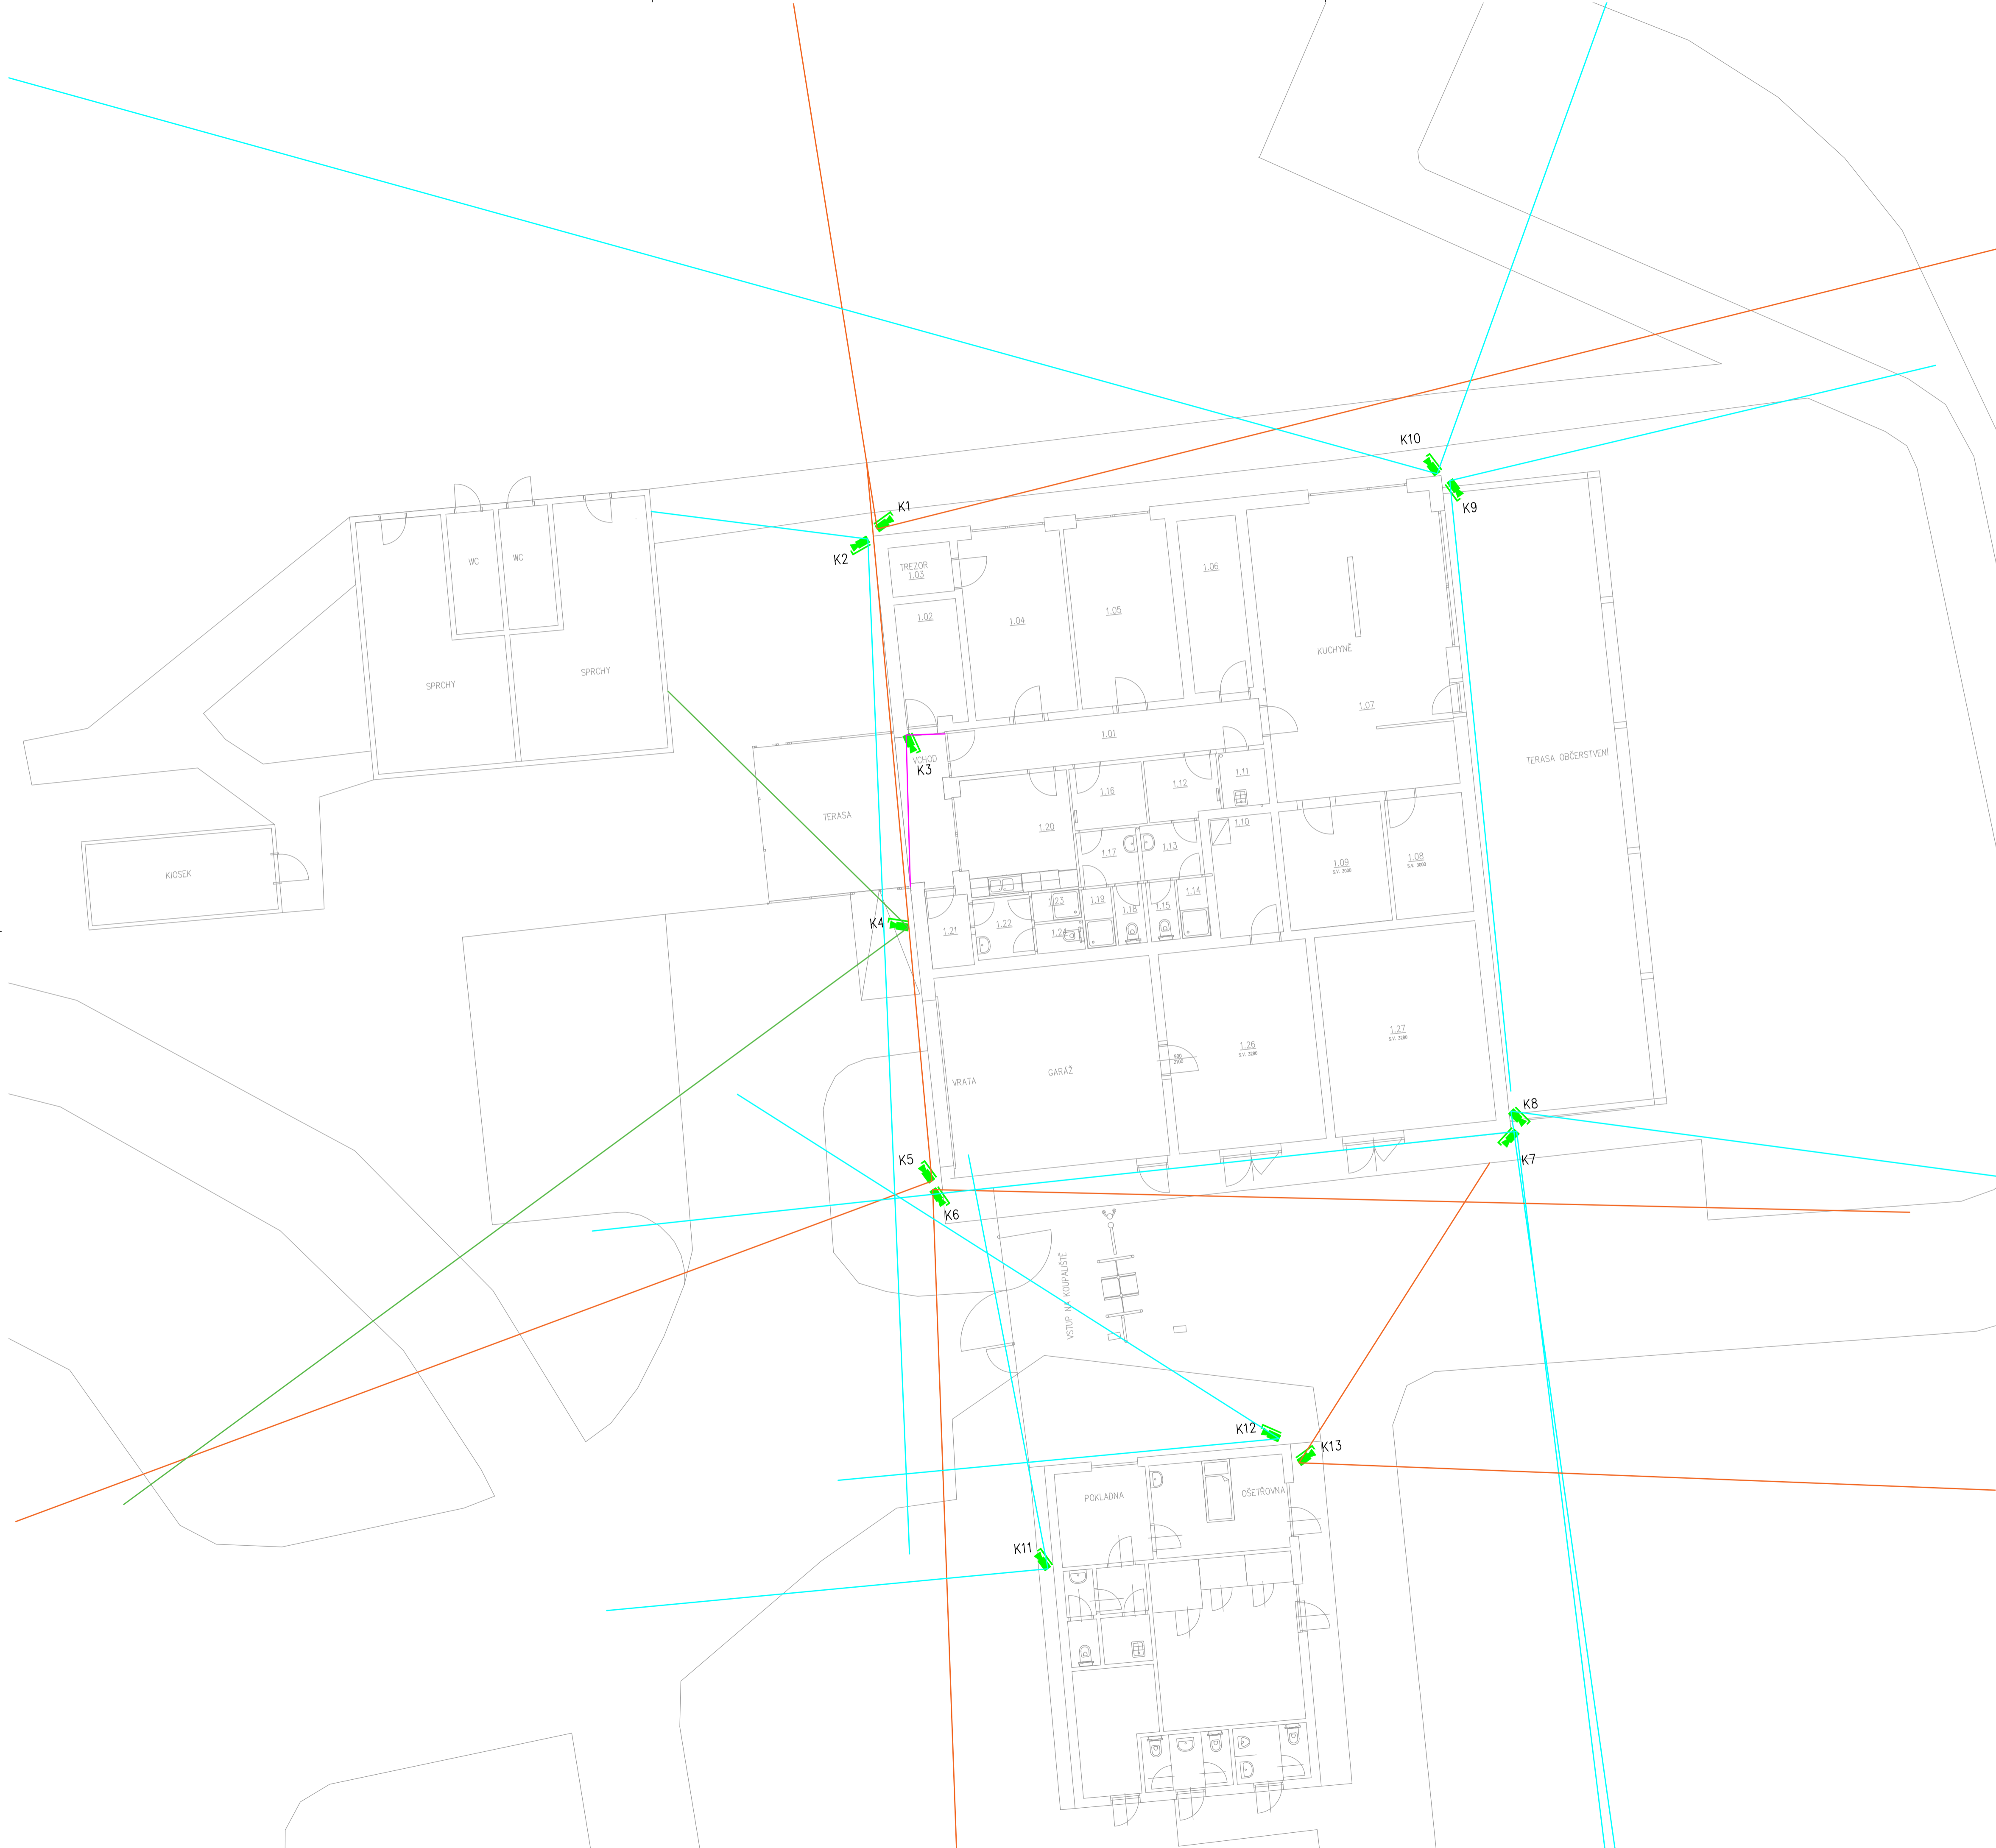



Legenda:

-  Kamera venková
-  Snímaná oblast



Kreslil: Ing. Jiří Krčál	Vypracoval: V. Čarda	Zodpovědná osoba GDPR: Pavel Svěčina	 FIDES
Investor: ÚMČ Brno–jih, Mariánské nám. 13, 617 00 Brno	Č. jednací: CJ-2022-000189	Č. objektu: OBJ0012923	
AKCE: SLABOPROUDÉ TECHNOLOGIE Posouzení GDPR	Stupeň dok.: GDPR	Datum:	Formát: 8x4
OBJEKT: Koupaliště Brno Jih, K lávce 15	Měřítko: 1:100	Výkres č.: 1	
OBSAH: PLÁN ROZMÍSTĚNÍ KAMER			